


PROSPETTO, SEZIONE E PIANTA

scala 1:25


N. ALLESTIMENTO DEL FONTE BATTESIMALE MEDIEVALE

STATO DI FATTO scala 1:50

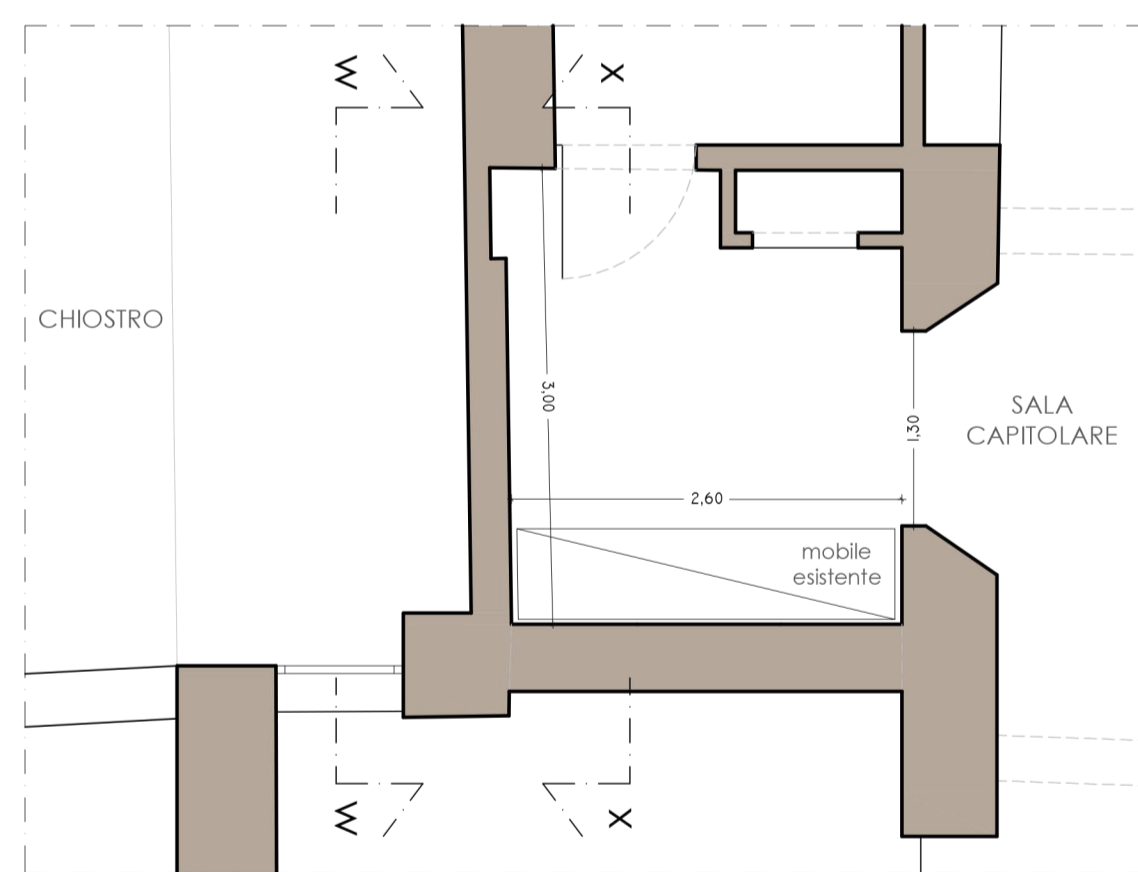


PIANTA

STATO DI PROGETTO scala 1:50

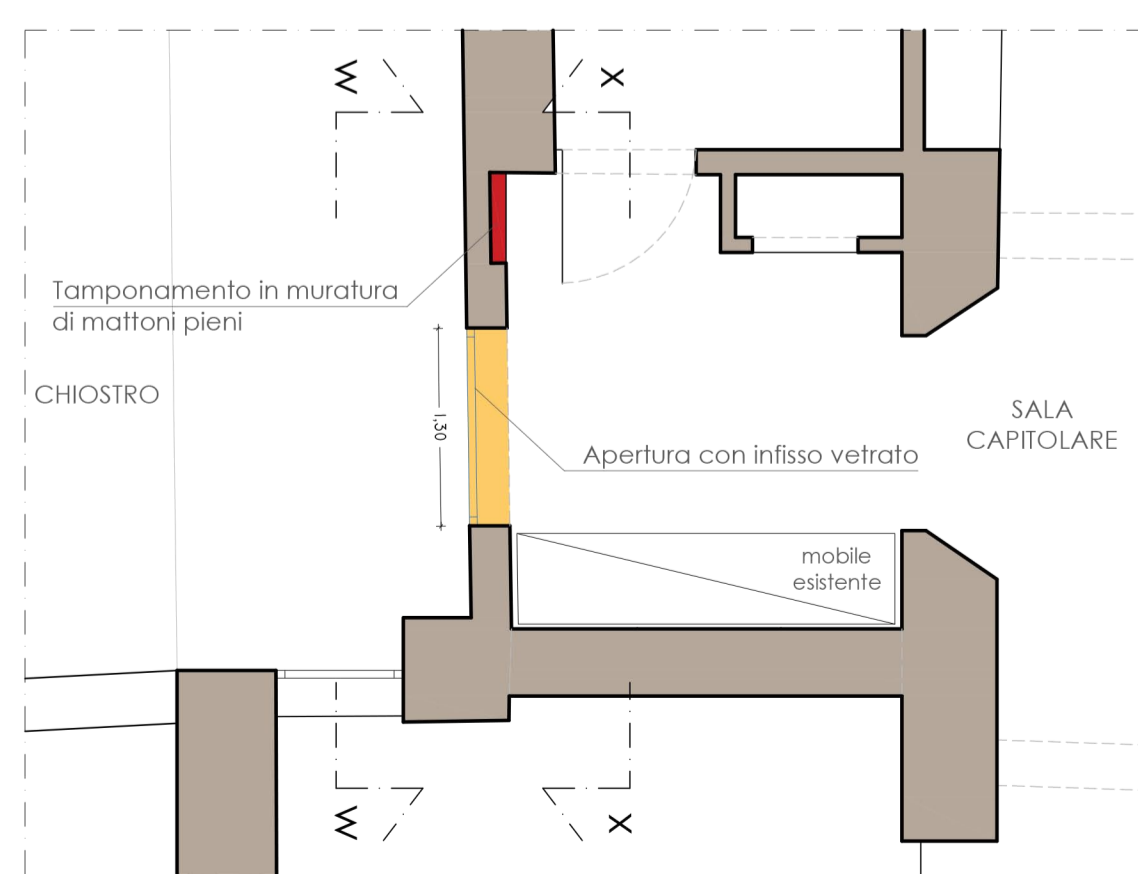


PIANTA

O. APERTURA CON INFISSO VETRATO NELLA SALA CAPITOLARE

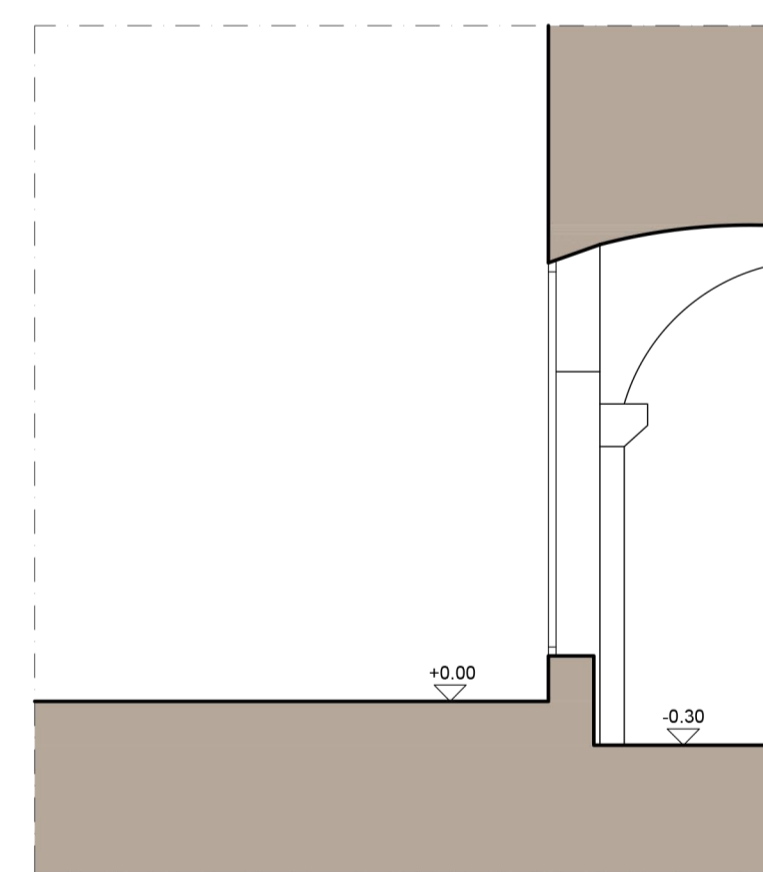

SEZIONE W

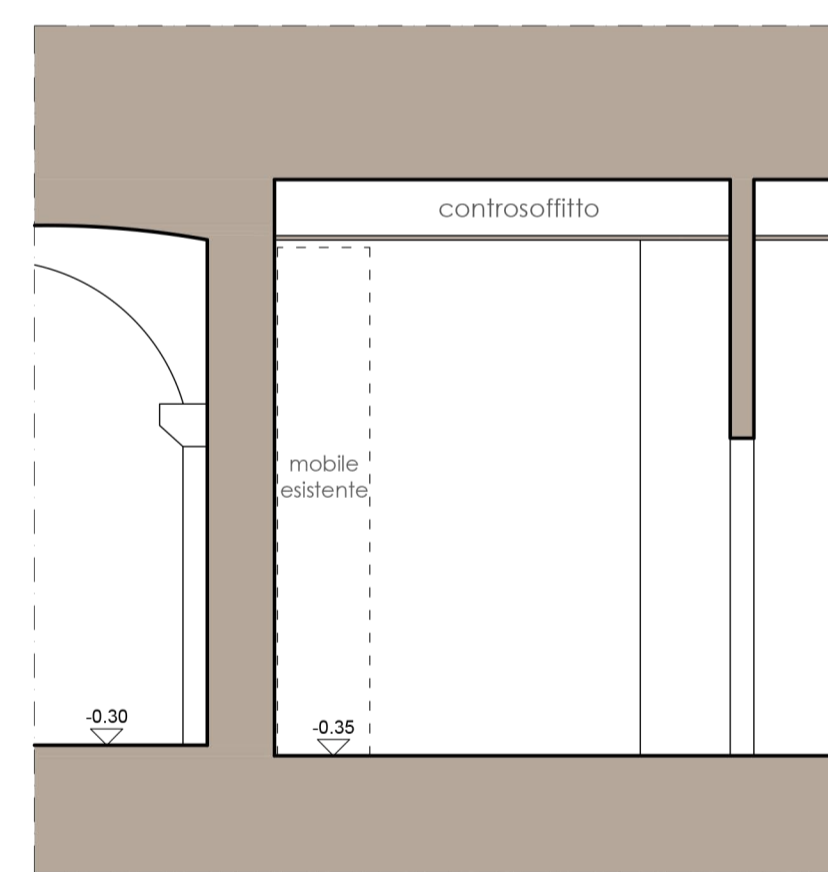

SEZIONE X




Chiostro



Apertura infisso

PIANTA scala 1:200

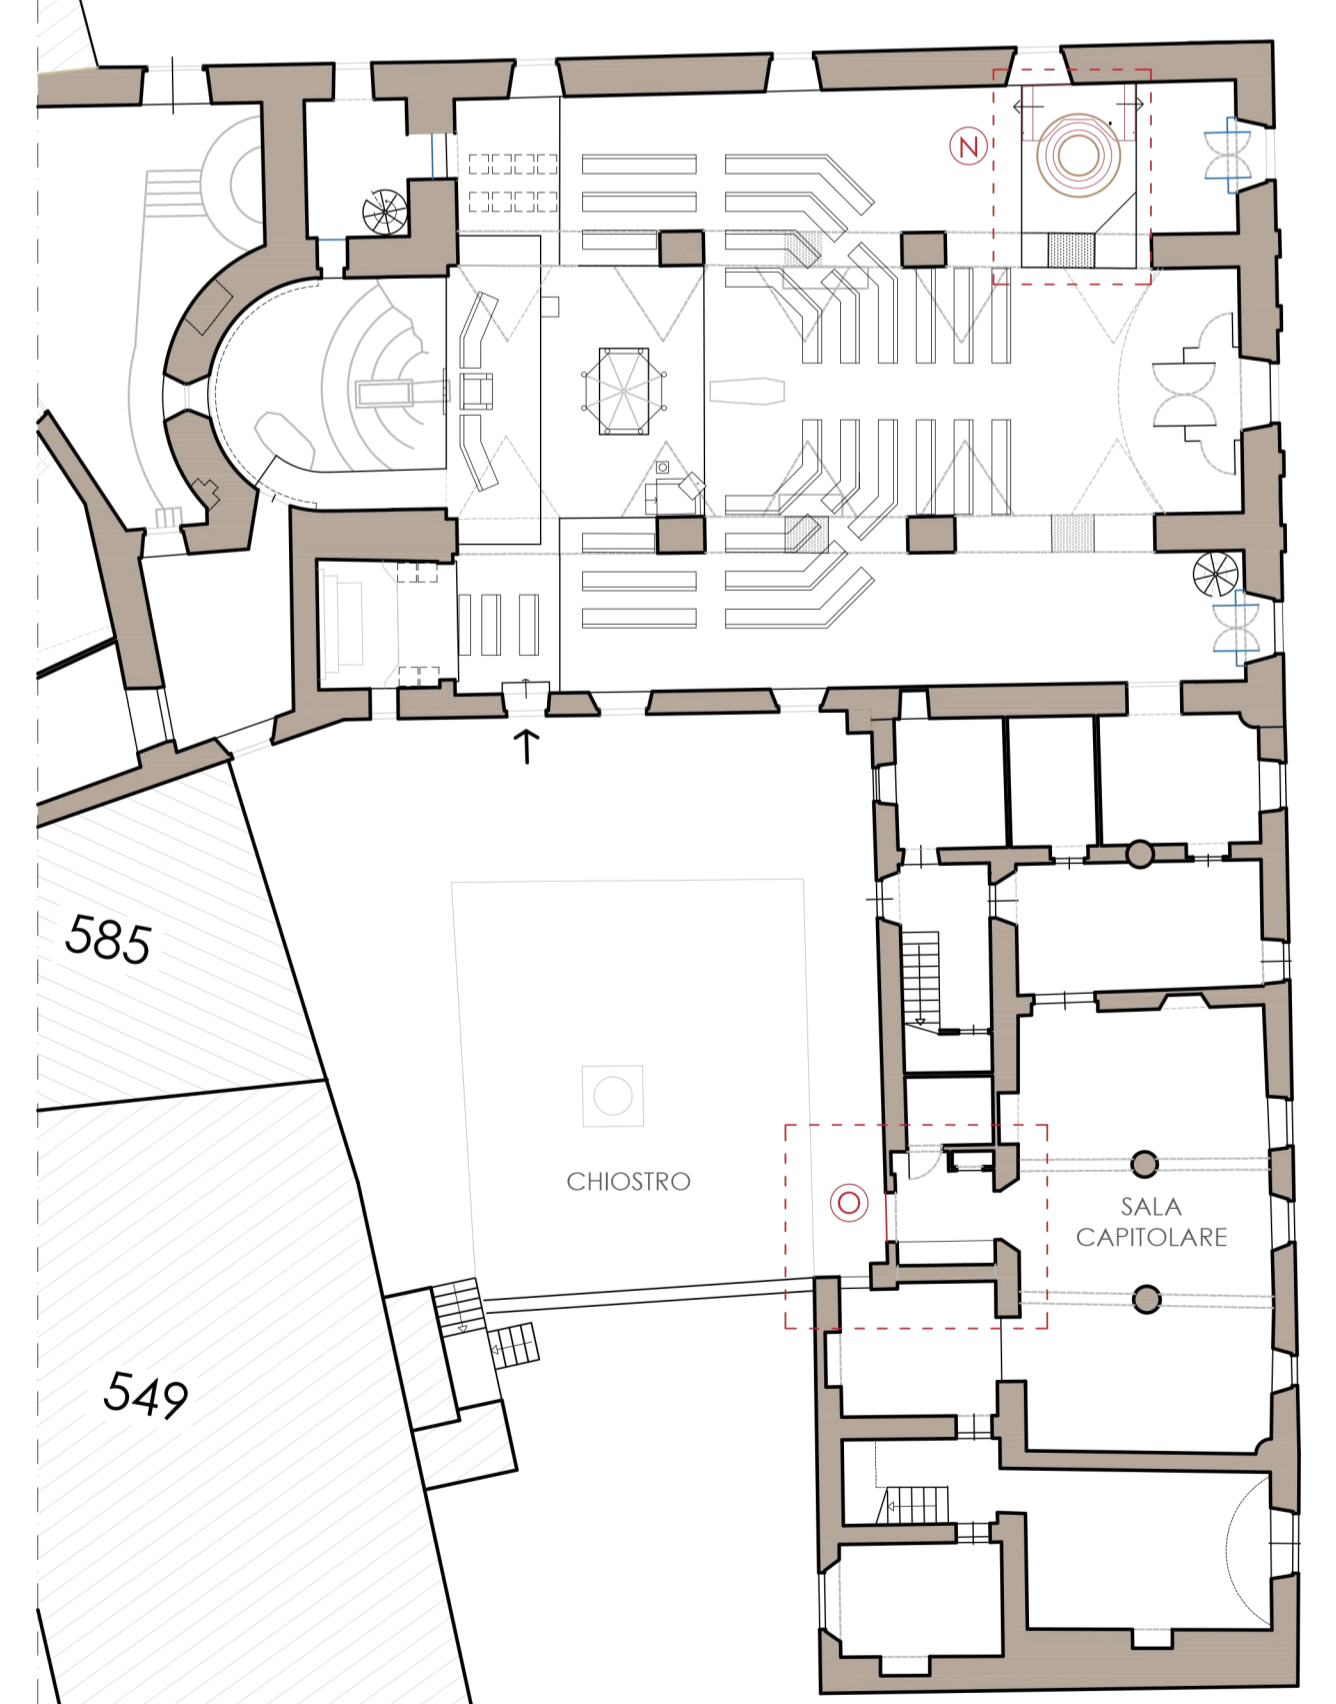

FONTE BATTESIMALE (N), INFISSO SALA CAPITOLARE (O)

NUOVO ALLESTIMENTO DELLA CHIESA PARROCCHIALE progettazione: AR12 Arch. Federico Santini Arch. Daniele Magnavacca STUDIO DI ARCHITETTURA Dott. in Arch. Elio Santini via Amano Ricci Amani 12 - 54027 Pontremoli MS - ITALY		Diocesi di Massa Carrara - Pontremoli Parrocchia di S. Caprasio - AULLA	STATO DI PROGETTO scala: varie data: 19.12.2018	TAVOLA 05
--	--	--	---	---------------------