




SEZIONE A-A

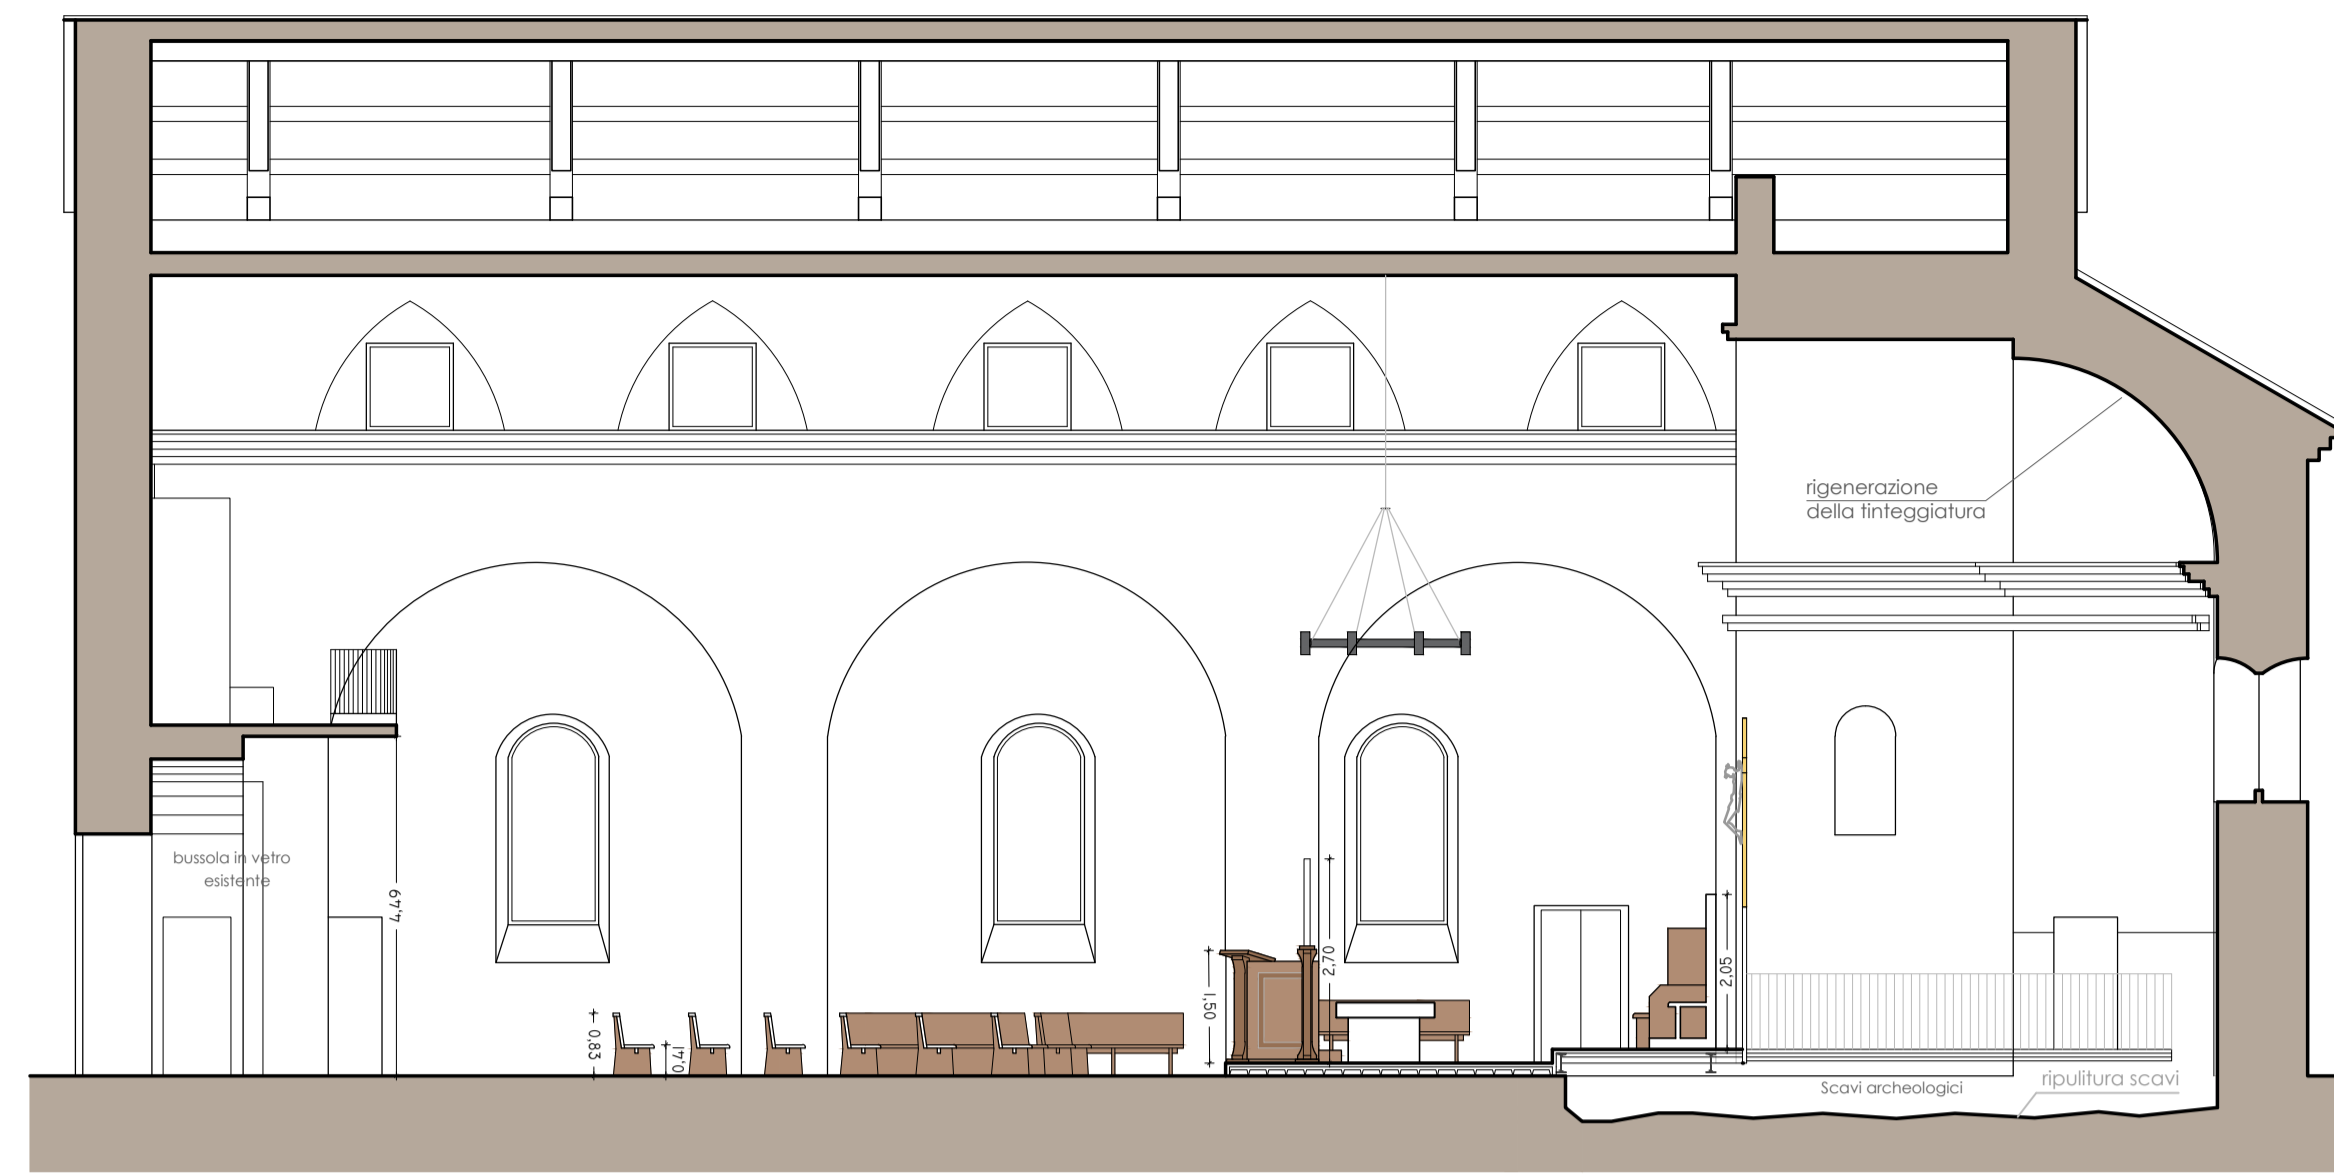


SEZIONE C-C sx

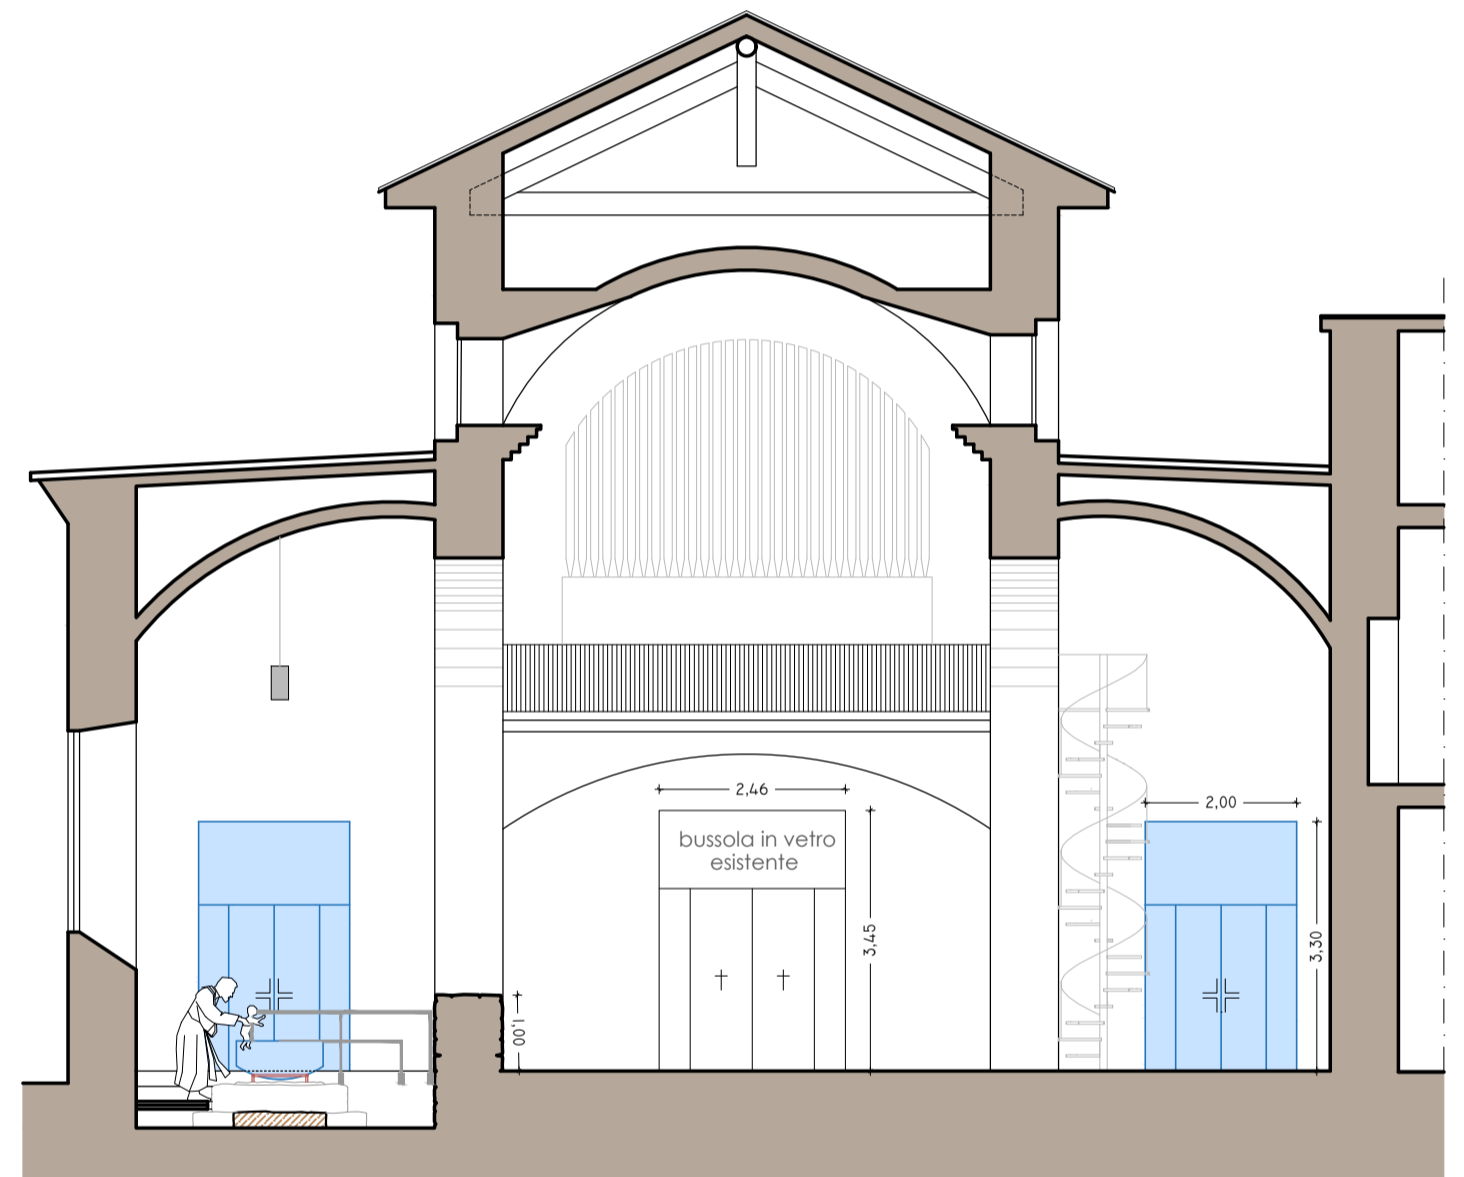


SEZIONE B-B

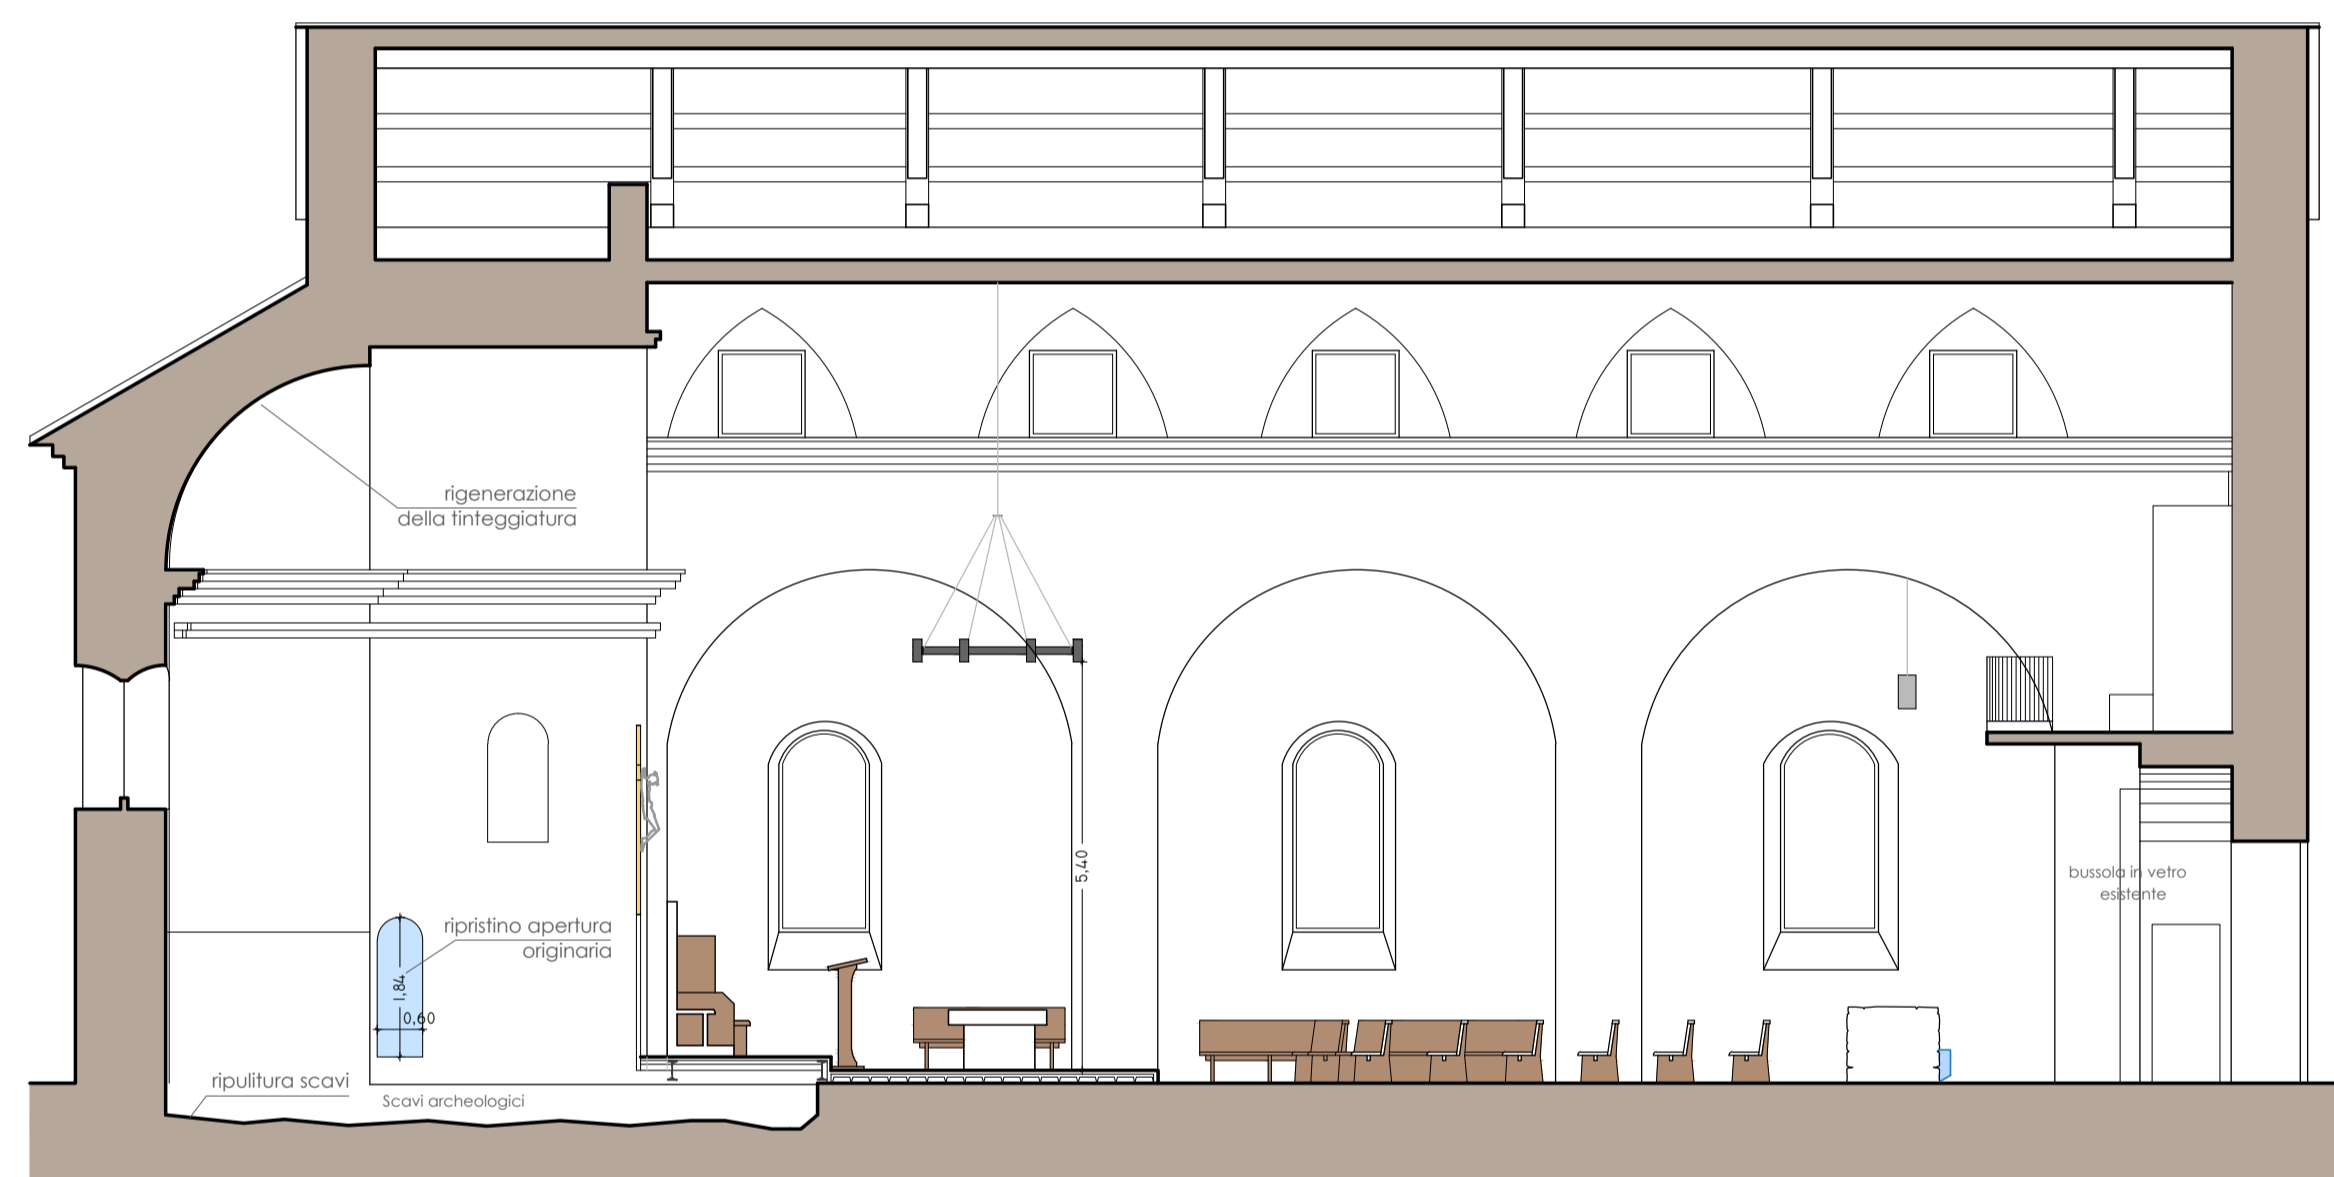

SEZIONE C-C dx

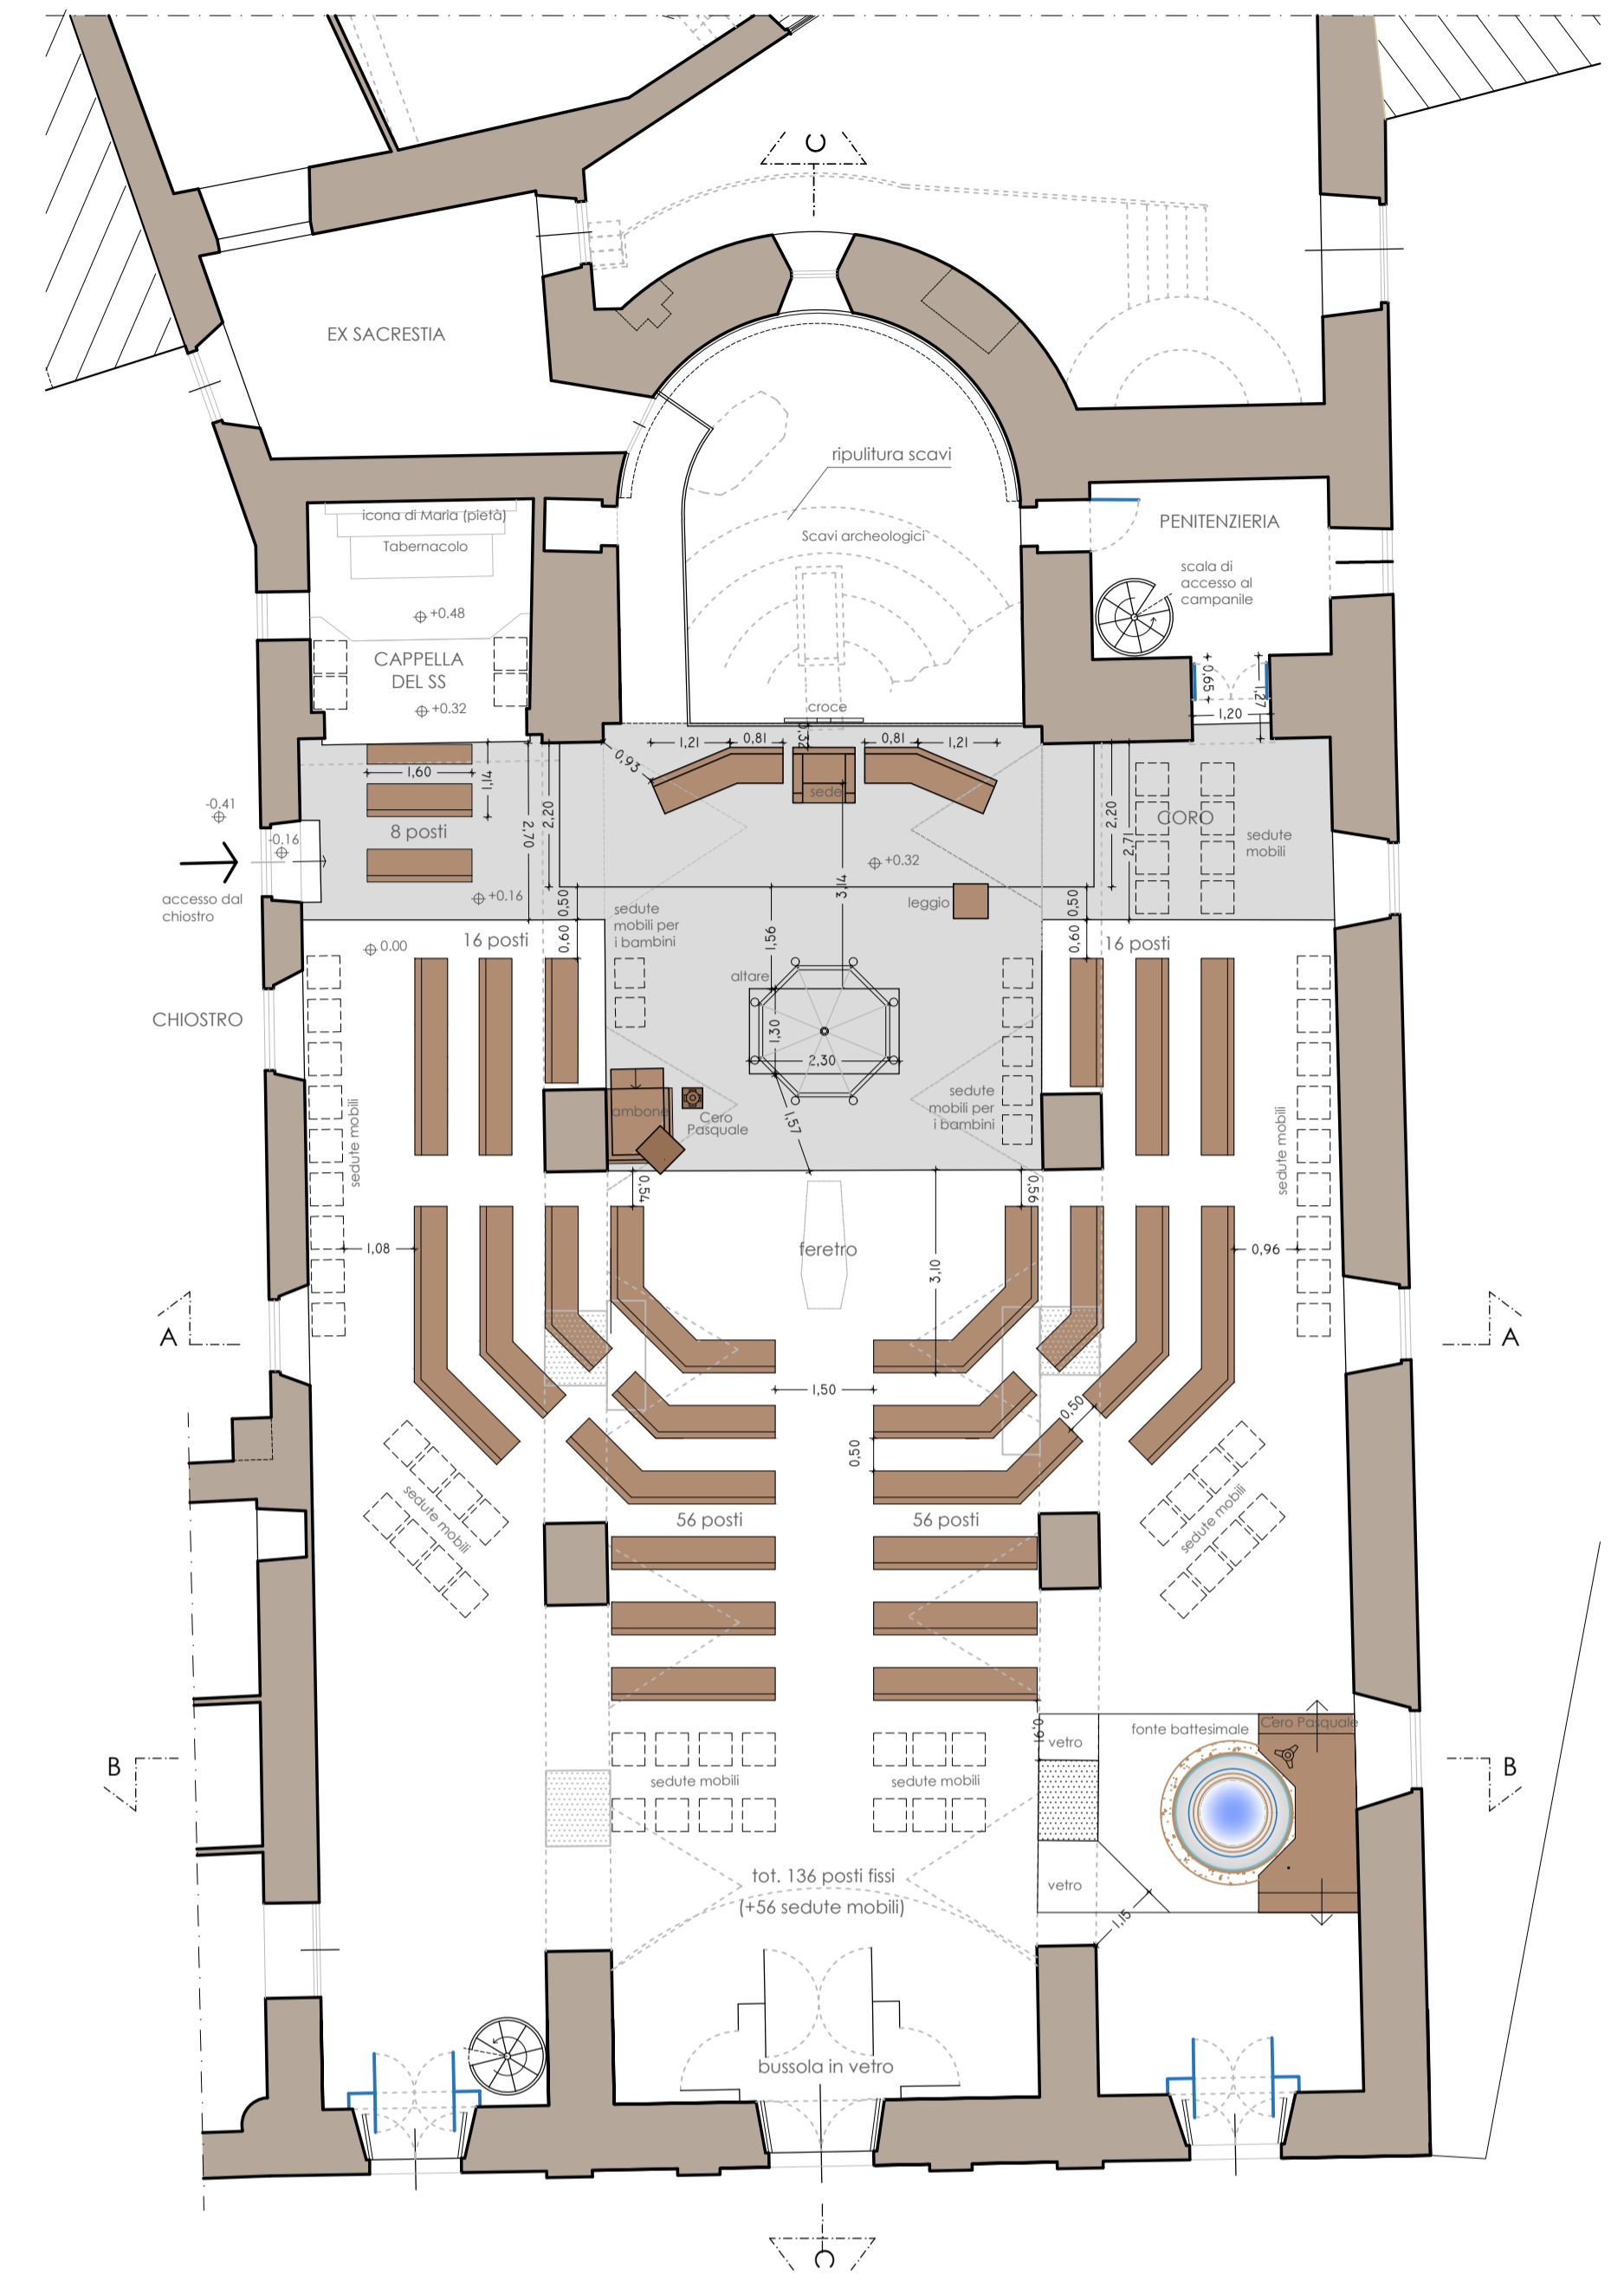

PIANTA

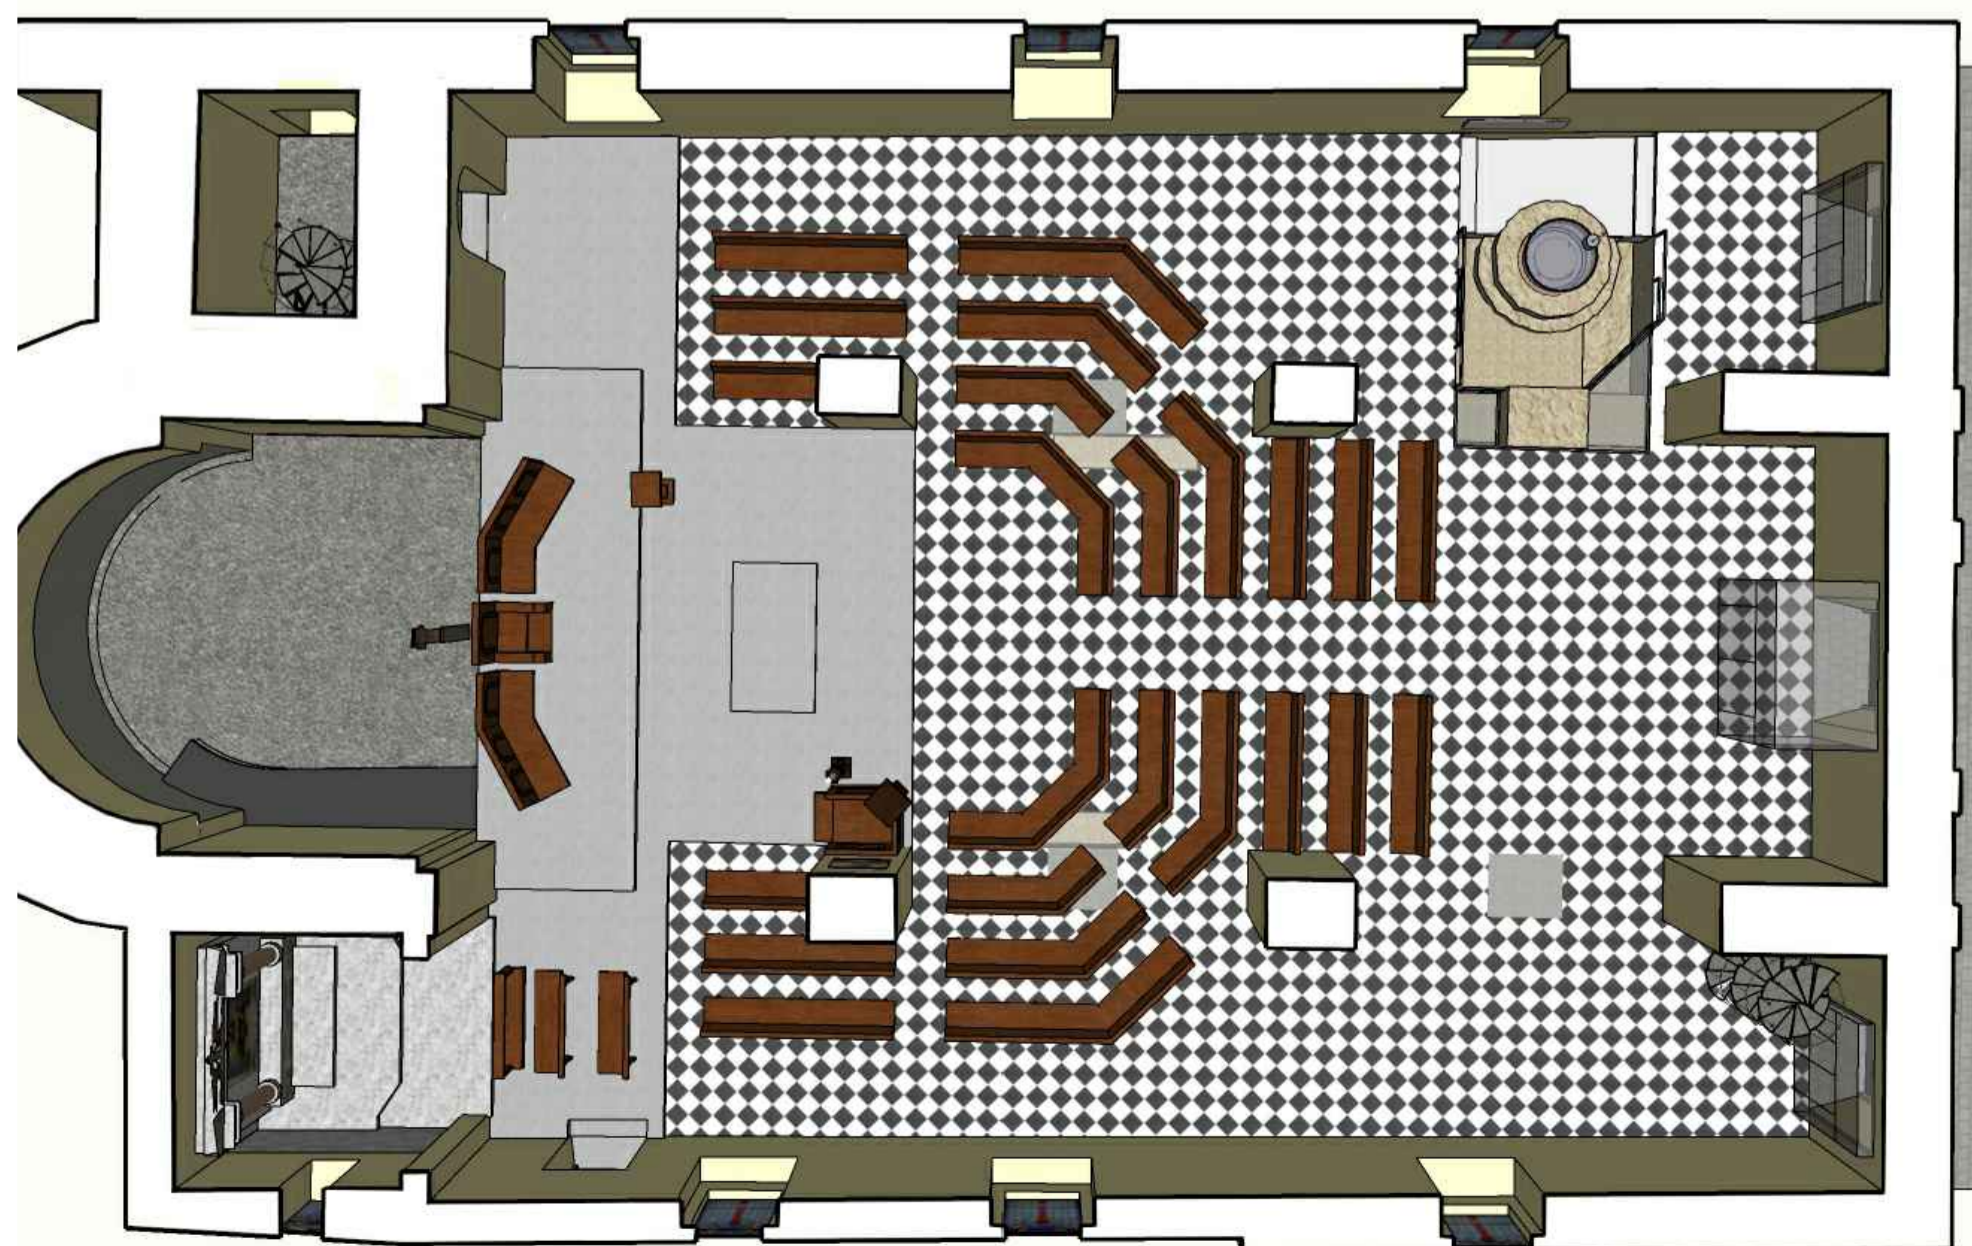

NUOVO ALLESTIMENTO DELLA CHIESA PARROCCHIALE

progettazione:
AR12 Arch. Federico Santini
 Arch. Daniele Magnavacca
 Dott. in Arch. Elia Santini
 VIA AMIANO RICCI AMIANI 12 - 54027 Pontremoli (MS) - ITALY

Diocesi di
 Massa Carrara - Pontremoli
 Parrocchia di
 S. Caprasio - AULLA

STATO DI PROGETTO

scala: 1:100
 data: 19.12.2018
 TAVOLA 02