




A. PRESBITERIO

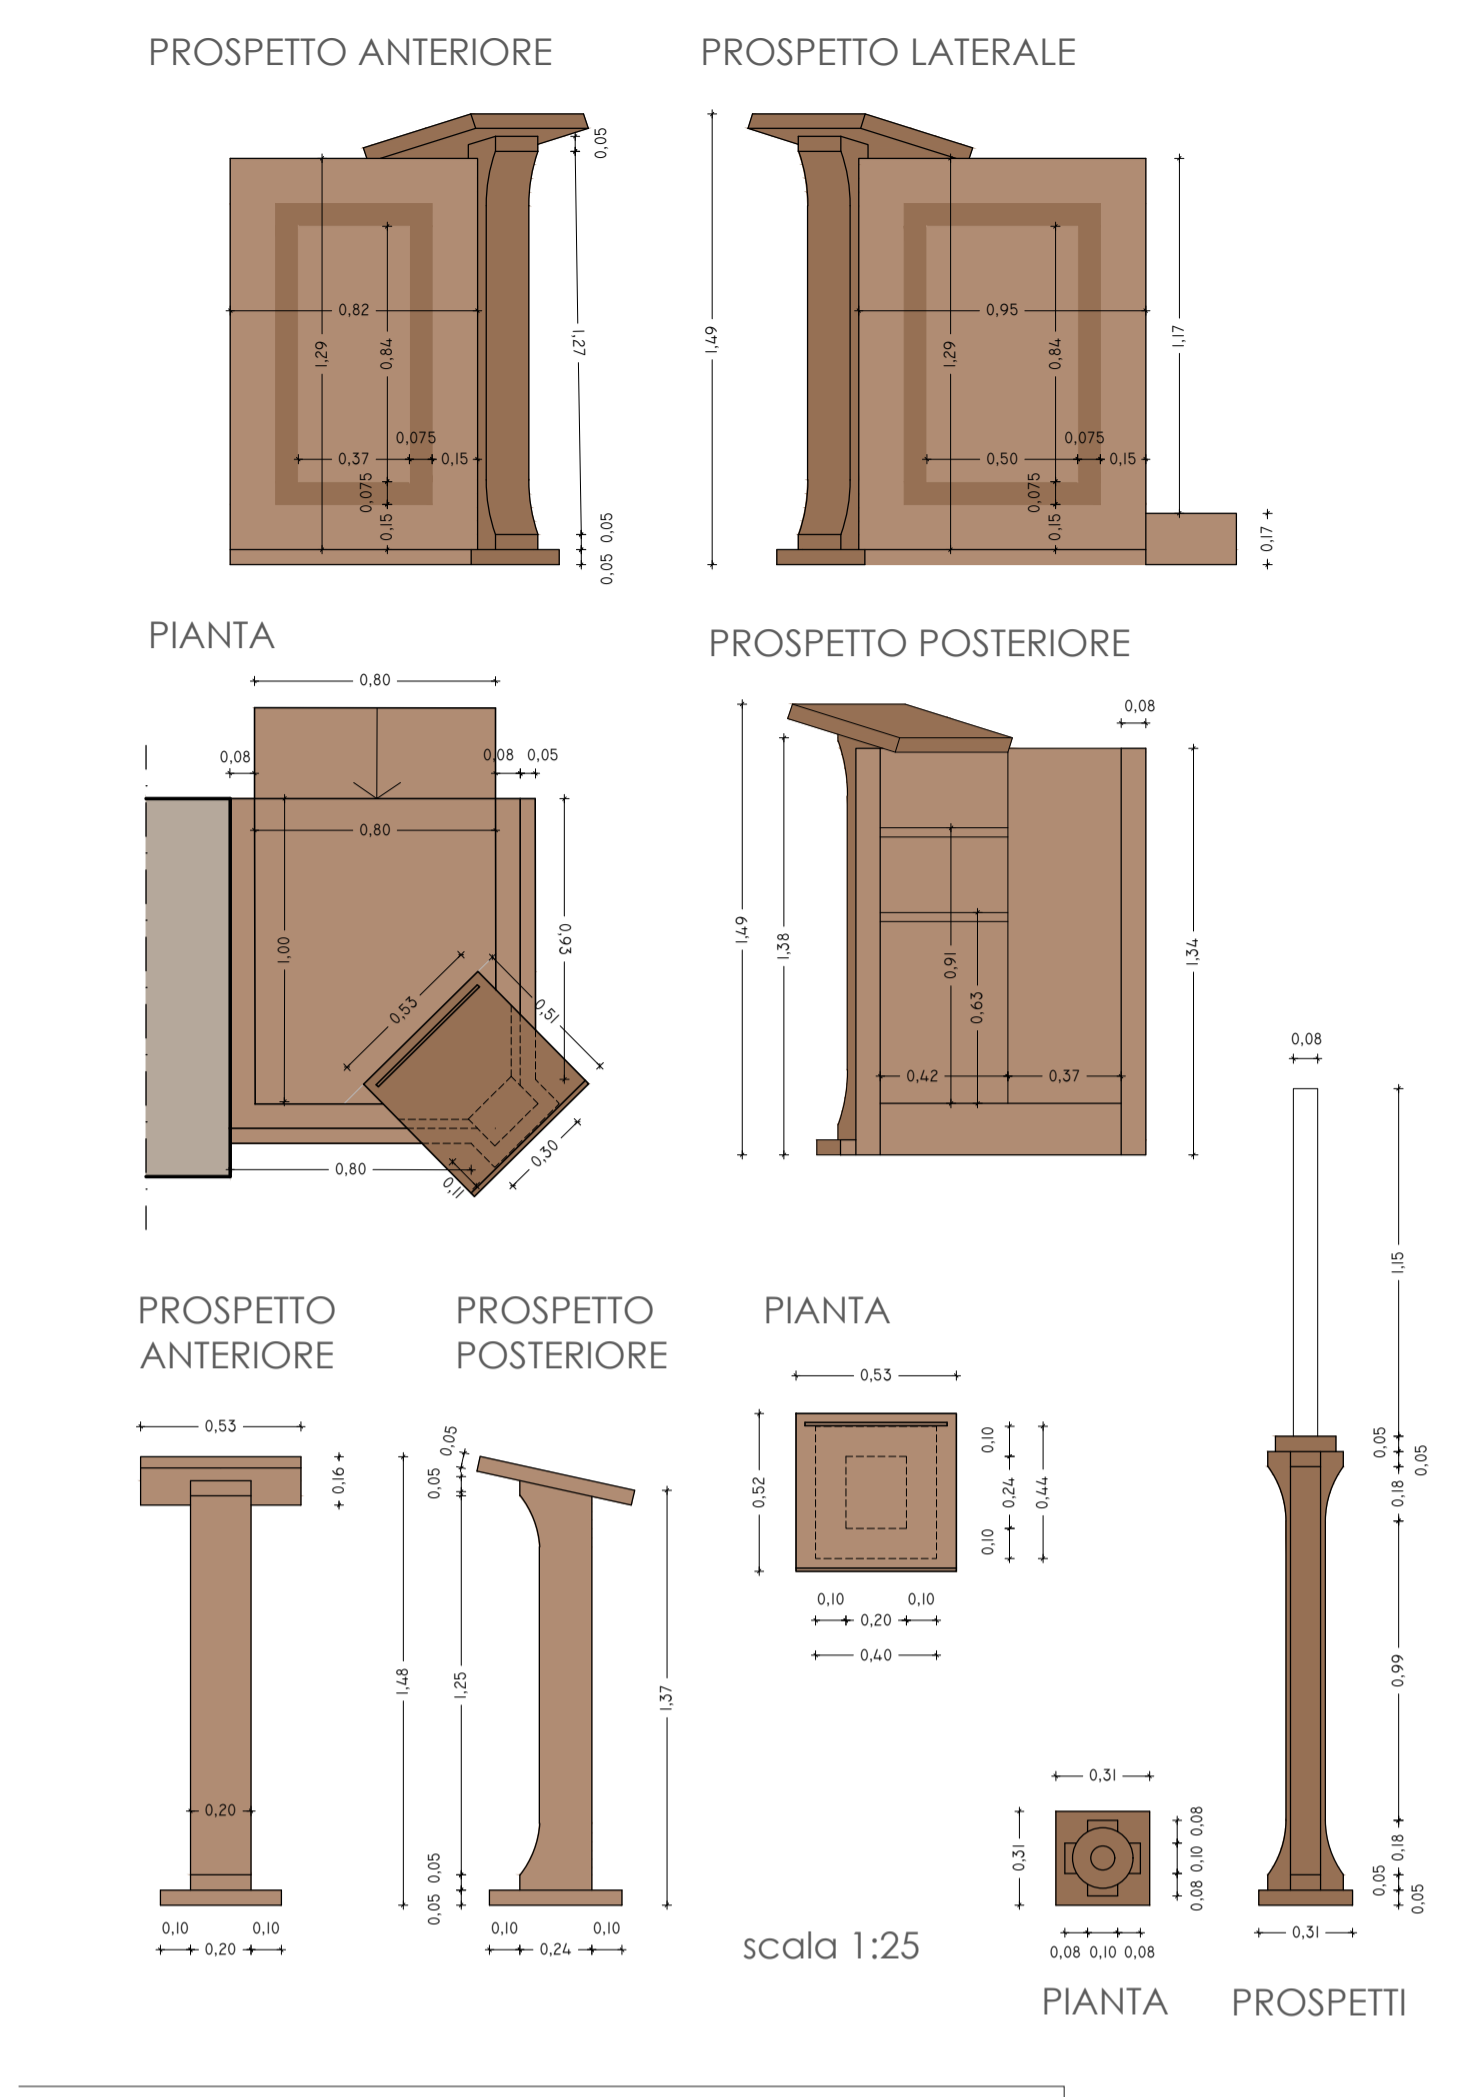


B. AMBONE (B1), LEGGIO (B2) E CERO PASQUALE (B3)

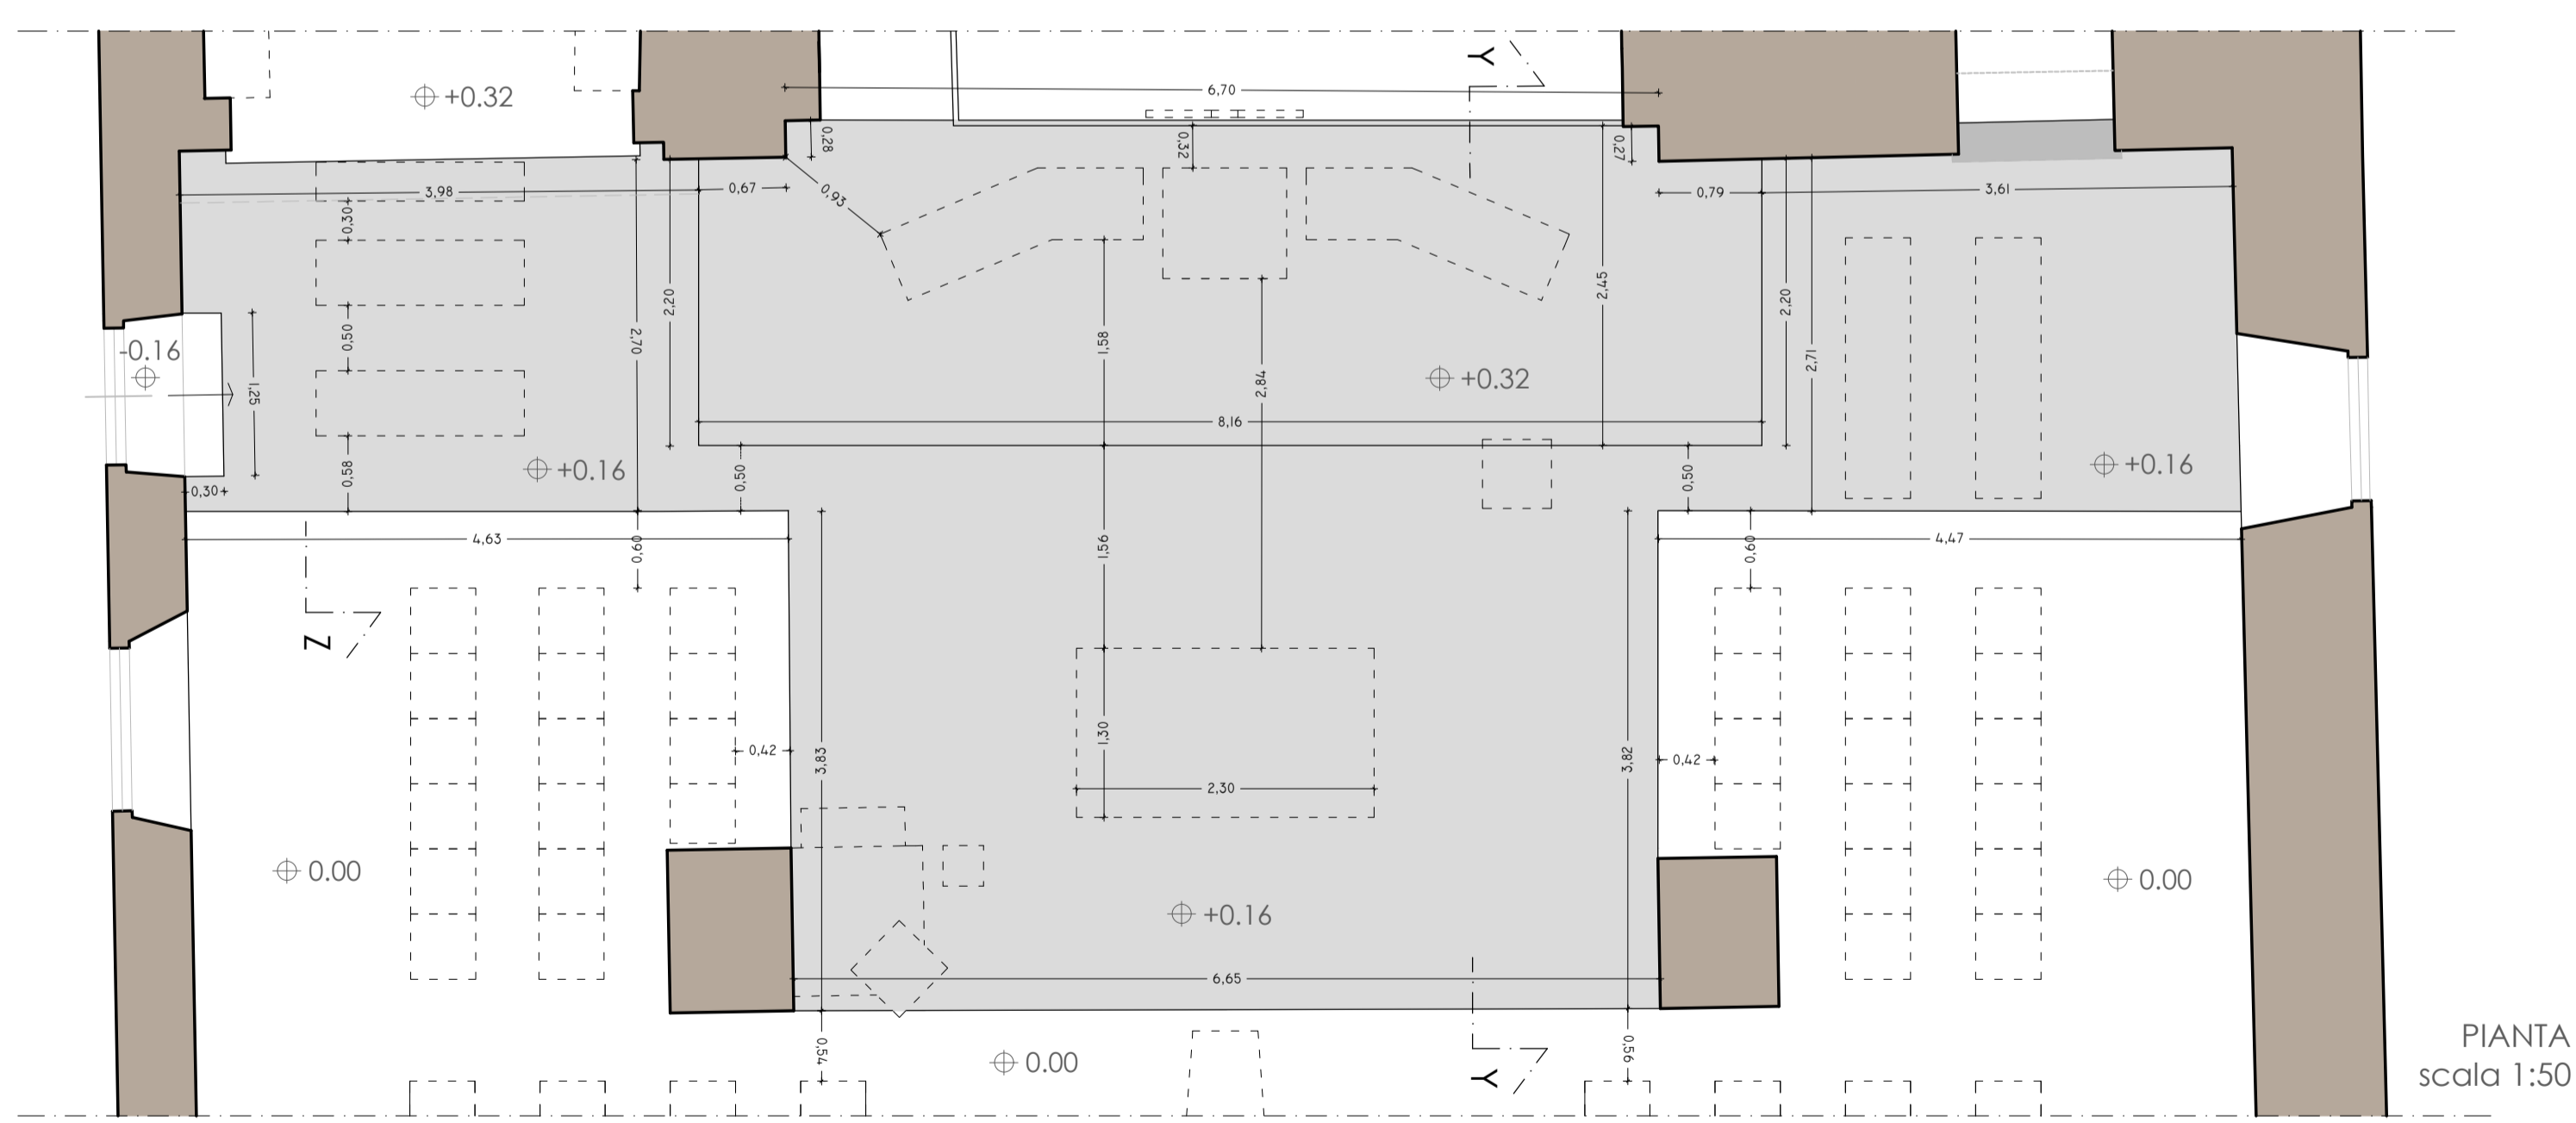

C. RIDEFINIZIONE DEL PIANO DEL PRESBITERIO

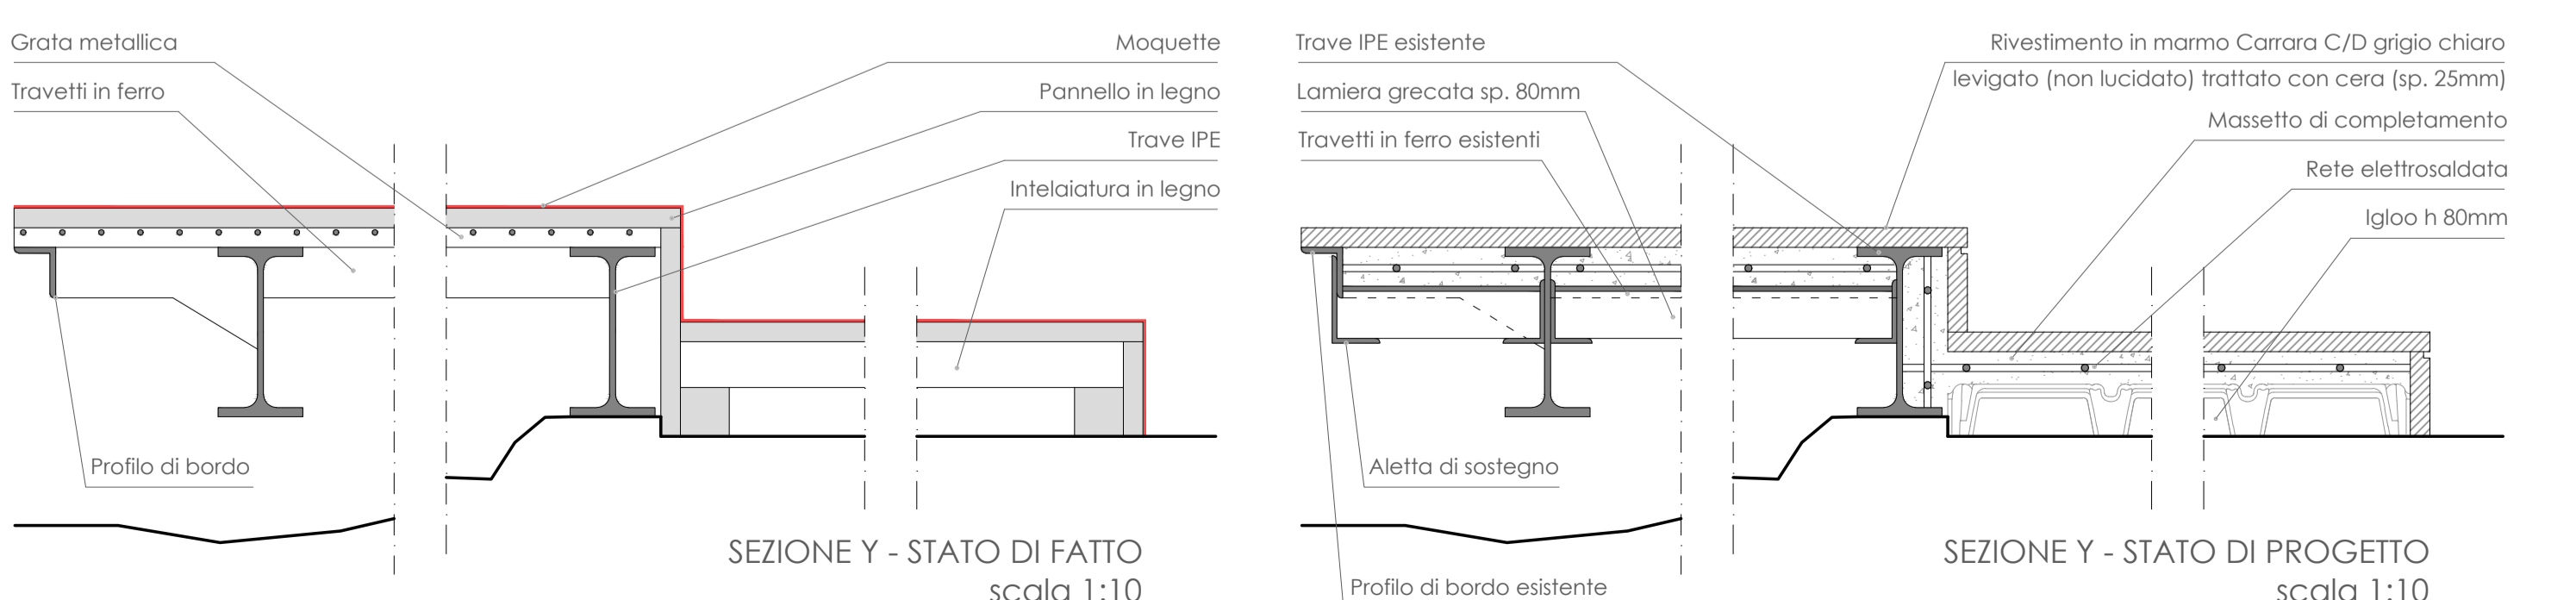

D. VERNICIATURA DEL LEGNO DEL CROCFISSO CENTRALE

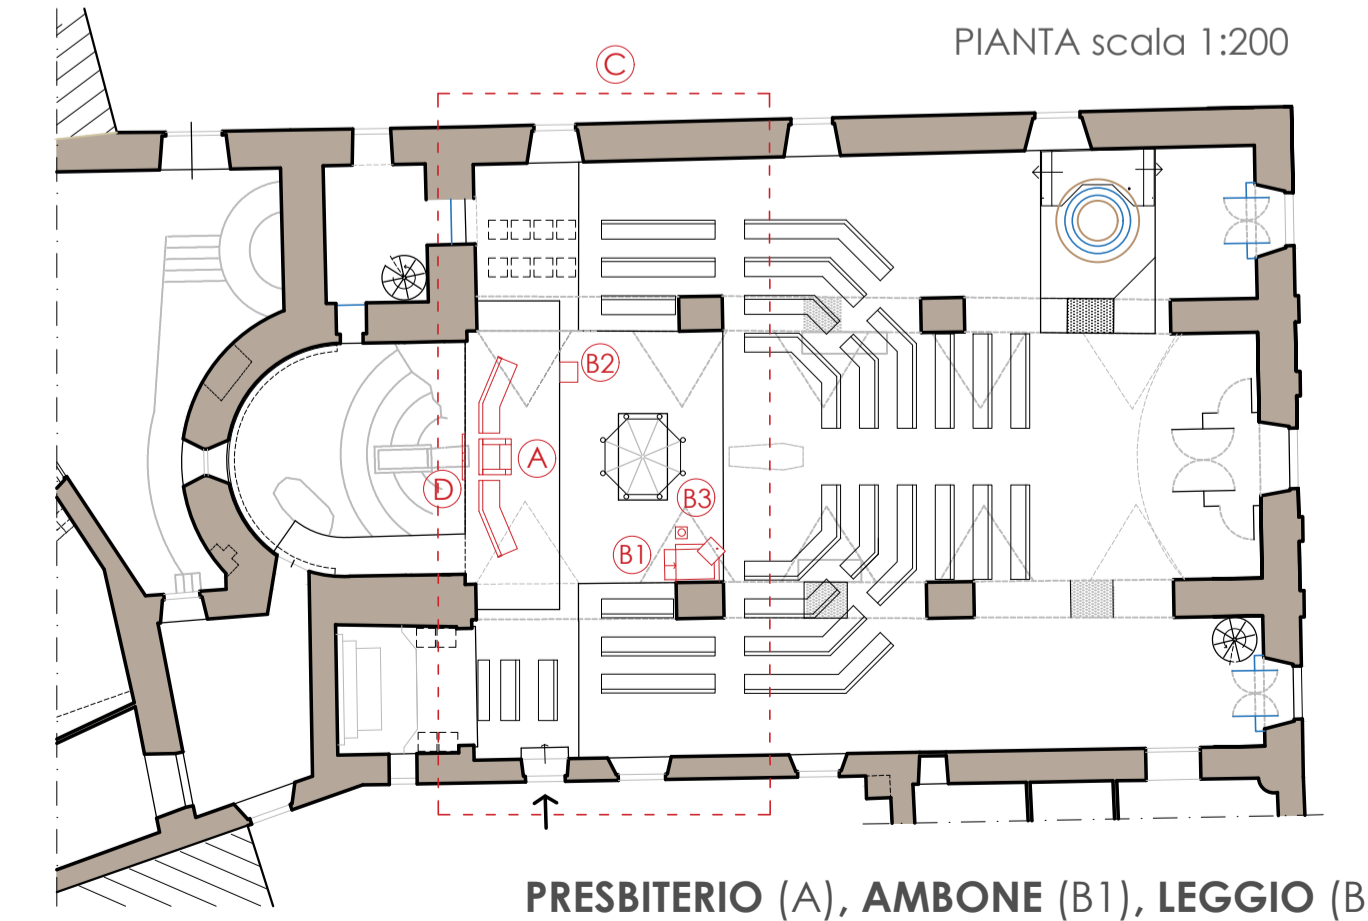

PRESBITERIO (A), AMBONE (B1), LEGGIO (B2), CERO (B3), PIANO PRESBITERIO (C), CROCFISSO (D)